


MuK Standplan indoor

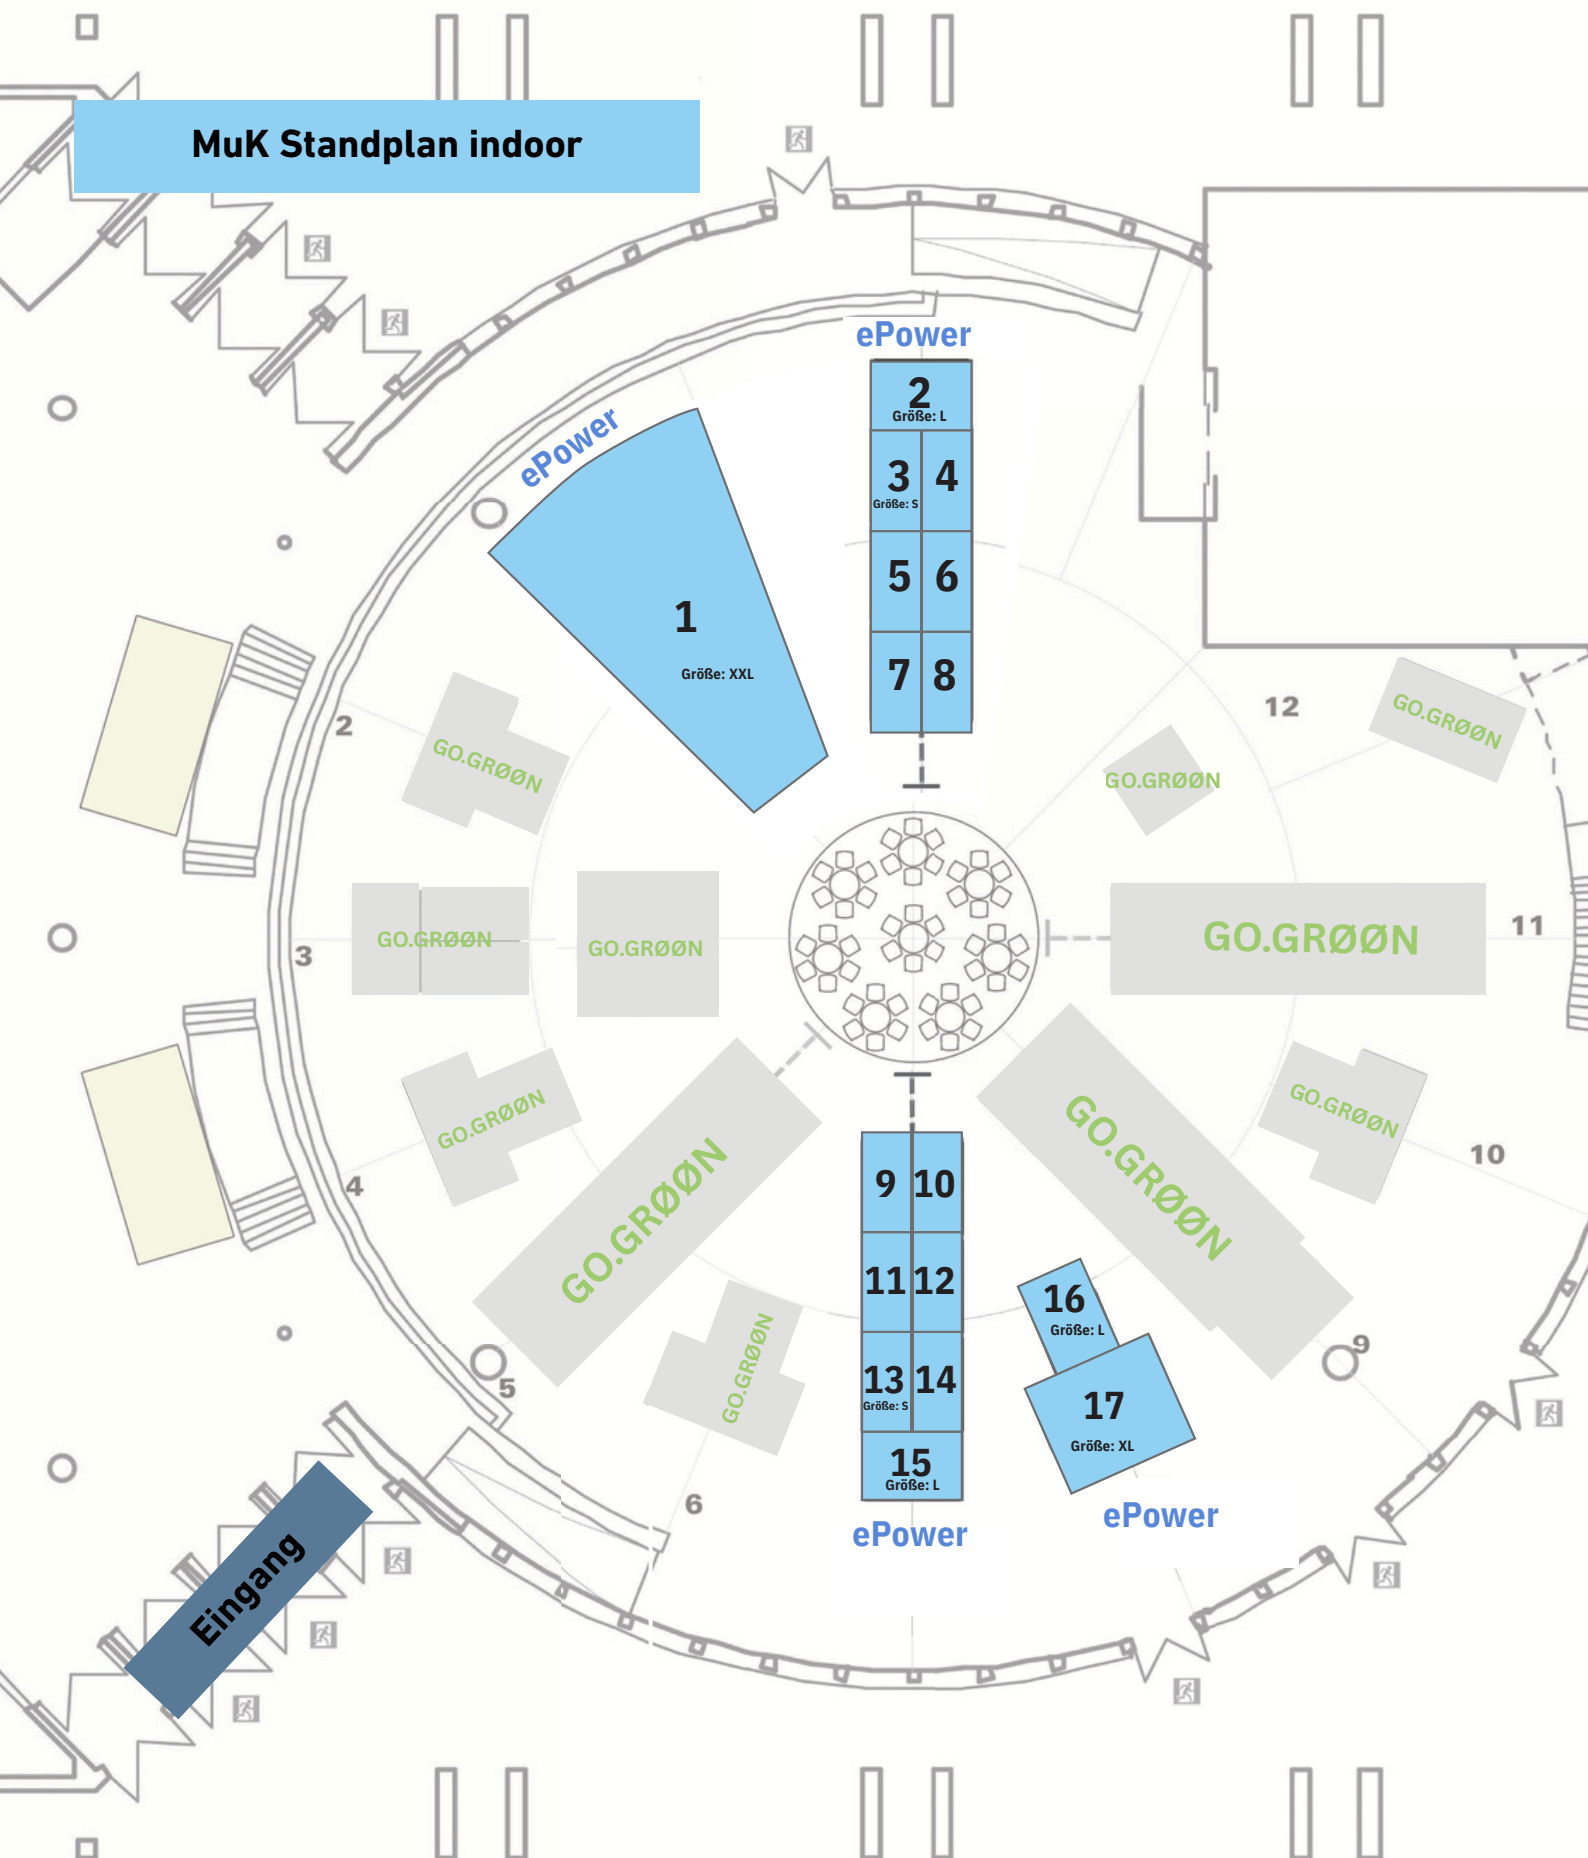

MuK Standplan outdoor

Gebäude MuK

Willy-Brandt-Allee

Lastadie

Parkplatz
an der Trave

1
90 m²

2
90 m²

3
90 m²

4
120 m²

5
120 m²

6
120 m²

7
120 m²

8
120 m²

9
120 m²

Stellfläche PKW
für Probefahrt

10
120 m²

11
120 m²

12
120 m²

eBike
Parkour